

АДМИНИСТРАЦИЯ МУНИЦИПАЛЬНОГО ОБРАЗОВАНИЯ
ДМИТРИЕВСКОЕ СЕЛЬСКОЕ ПОСЕЛЕНИЕ
РАДИЩЕВСКОГО РАЙОНА УЛЬЯНОВСКОЙ ОБЛАСТИ

П О С Т А Н О В Л Е Н И Е

10 августа 2012 года

№ 87

с. Дмитриевка

Об утверждении схем водоснабжения,
водоотведения и теплоснабжения
муниципального образования
Дмитриевское сельское поселение
Радищевского района
Ульяновской области

В соответствии Федеральным законом от 06.10.2003 №131 – ФЗ «Об общих принципах организации местного самоуправления в Российской Федерации», Федеральным законом от 07.12.2011 № 416-ФЗ «О водоснабжении и водоотведении», Администрация муниципального образования Дмитриевское сельское поселение Радищевского района Ульяновской области п о с т а н о в л я е т:

1. Утвердить схемы водоснабжения муниципального образования Дмитриевское сельское поселение Радищевского района Ульяновской области. (Приложение 1).
2. Утвердить схемы теплоснабжения муниципального образования Дмитриевское сельское поселение Радищевского района Ульяновской области. (Приложение 2).
3. Настоящее постановление вступает в силу со дня его опубликования (обнародования).
4. Контроль за исполнением настоящего постановления оставляю за собой.

Глава Администрации

А.И. Ревин

Приложение 1
к постановлению Администрации
муниципального образования
Дмитриевское сельское поселение
Радищевского района Ульяновской области
от 10.08.2012 № 87



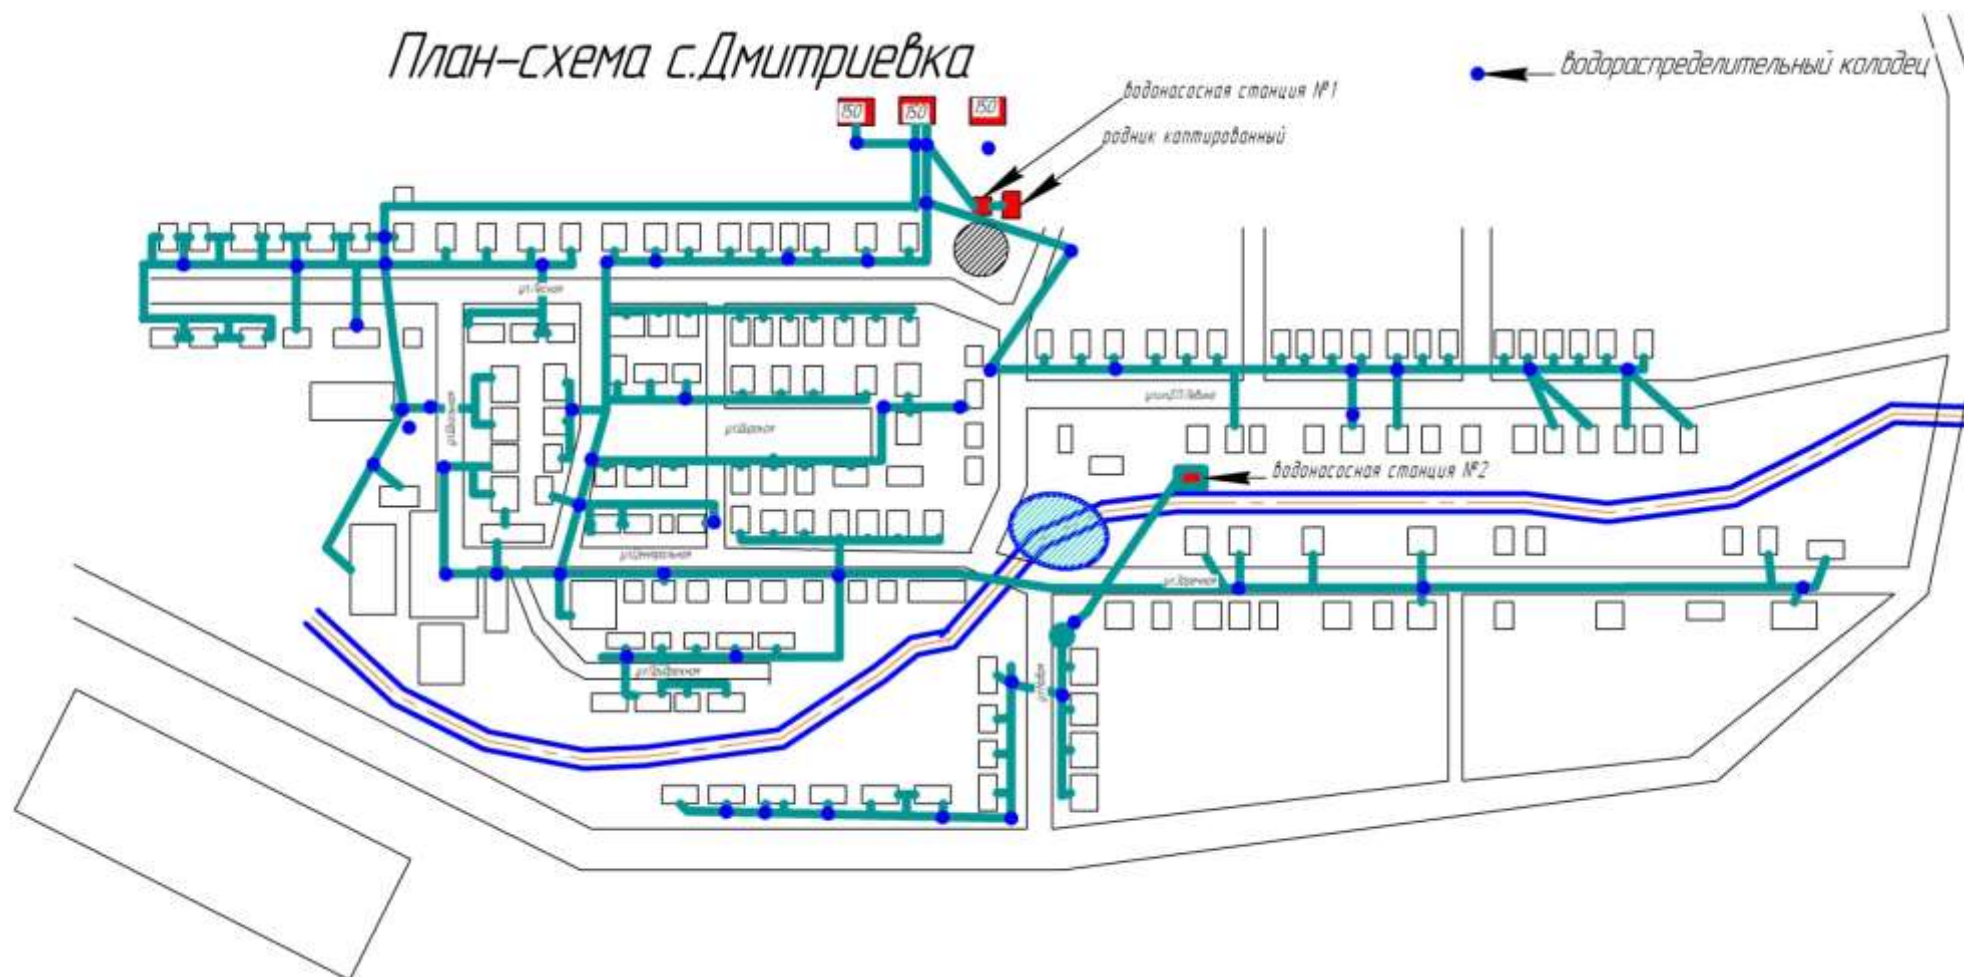


Схема водопровода с. Соловчиха

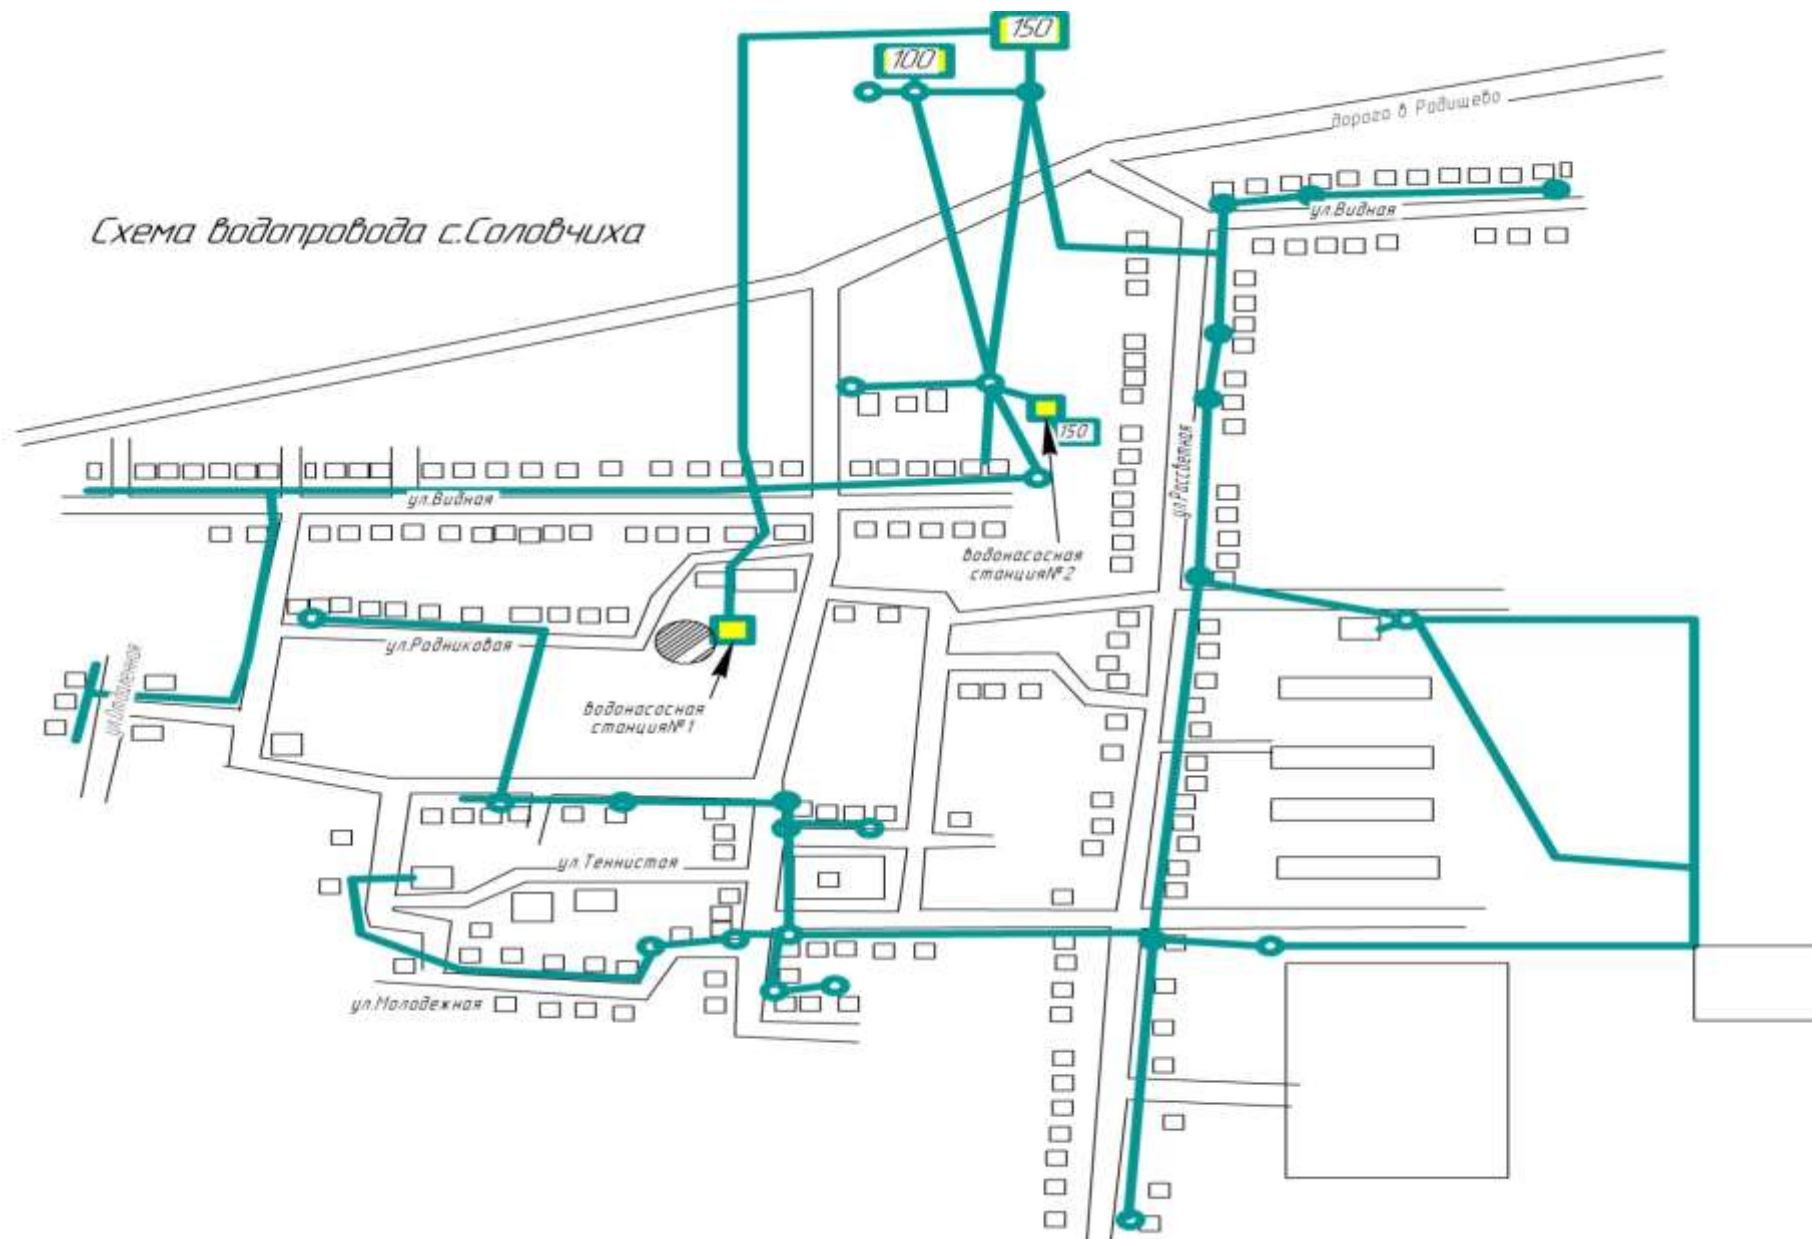

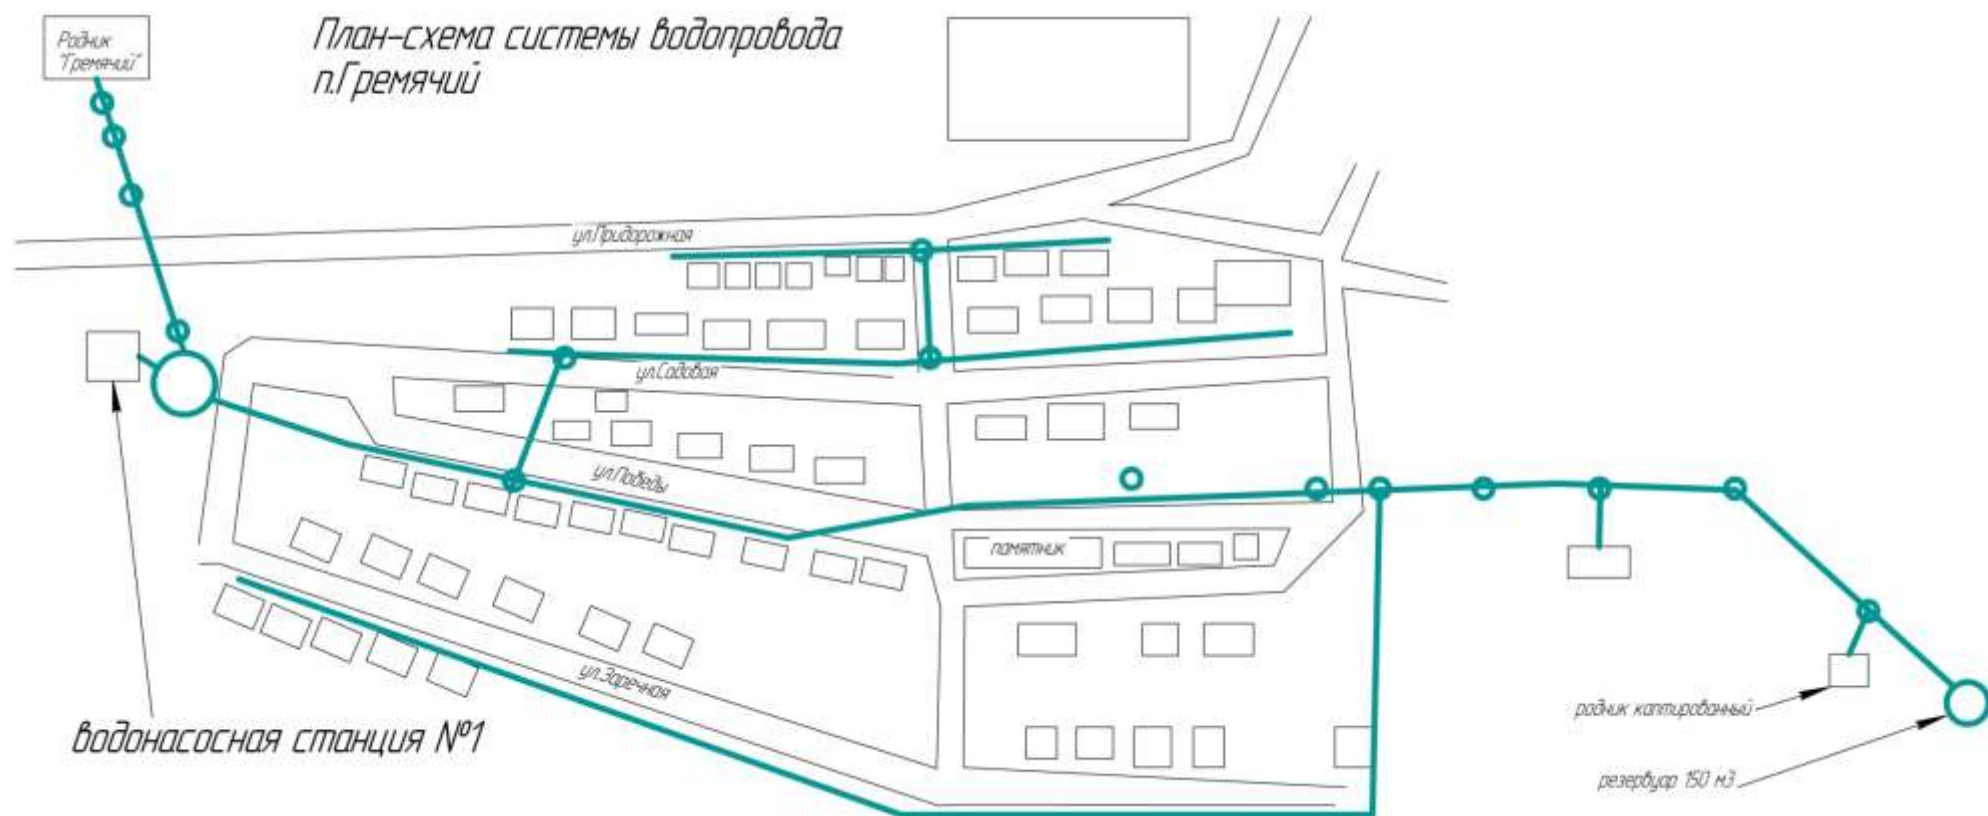

Приложение 2
к постановлению Администрации
муниципального образования
Дмитриевское сельское поселение
Радищевского района Ульяновской области
от 10.08.2012 № 87

Схема теплосетей с. Дмитриевка


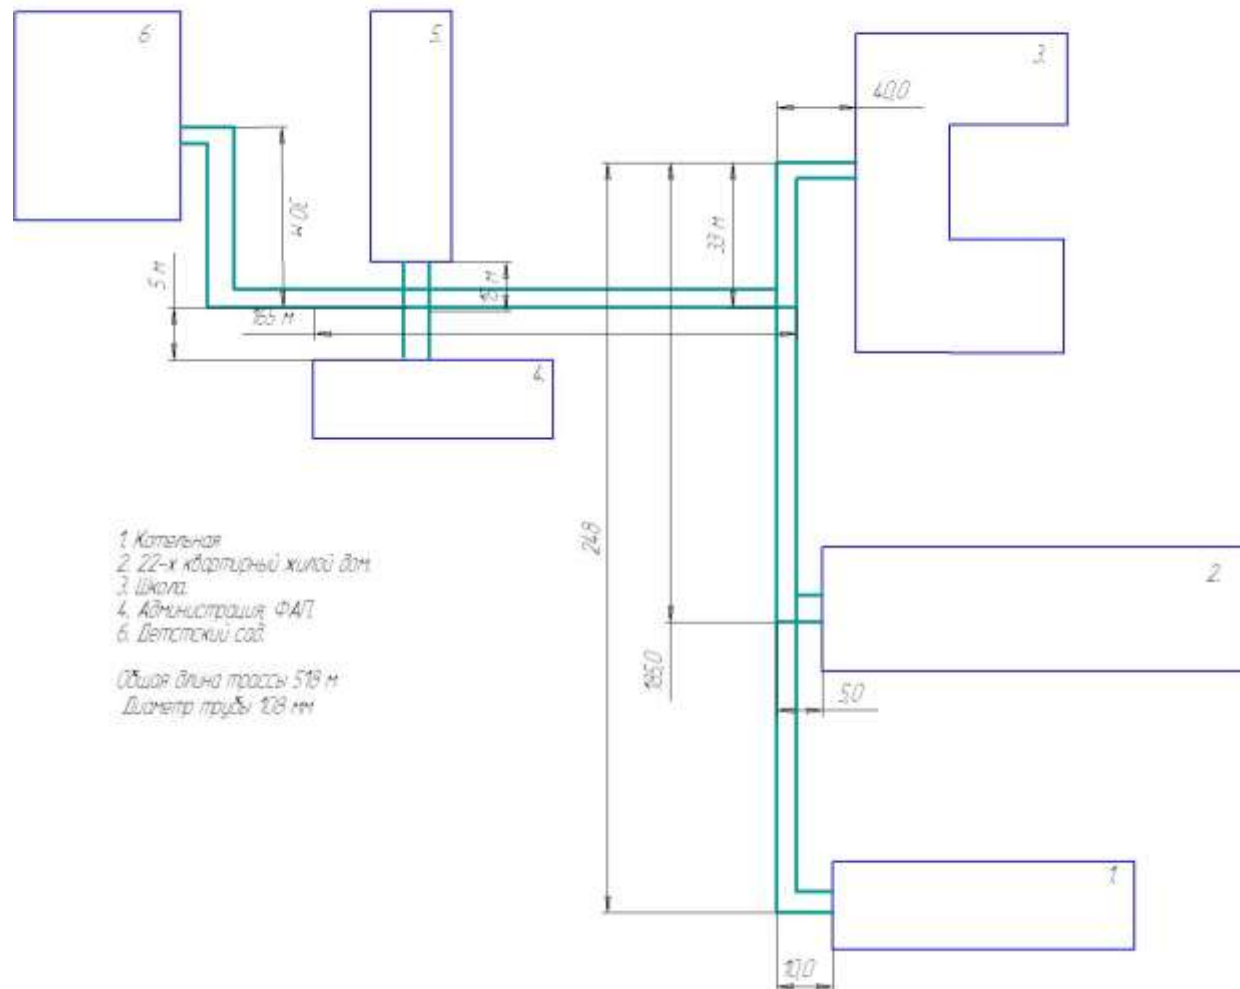


Схема теплосетей с. Соловчиха

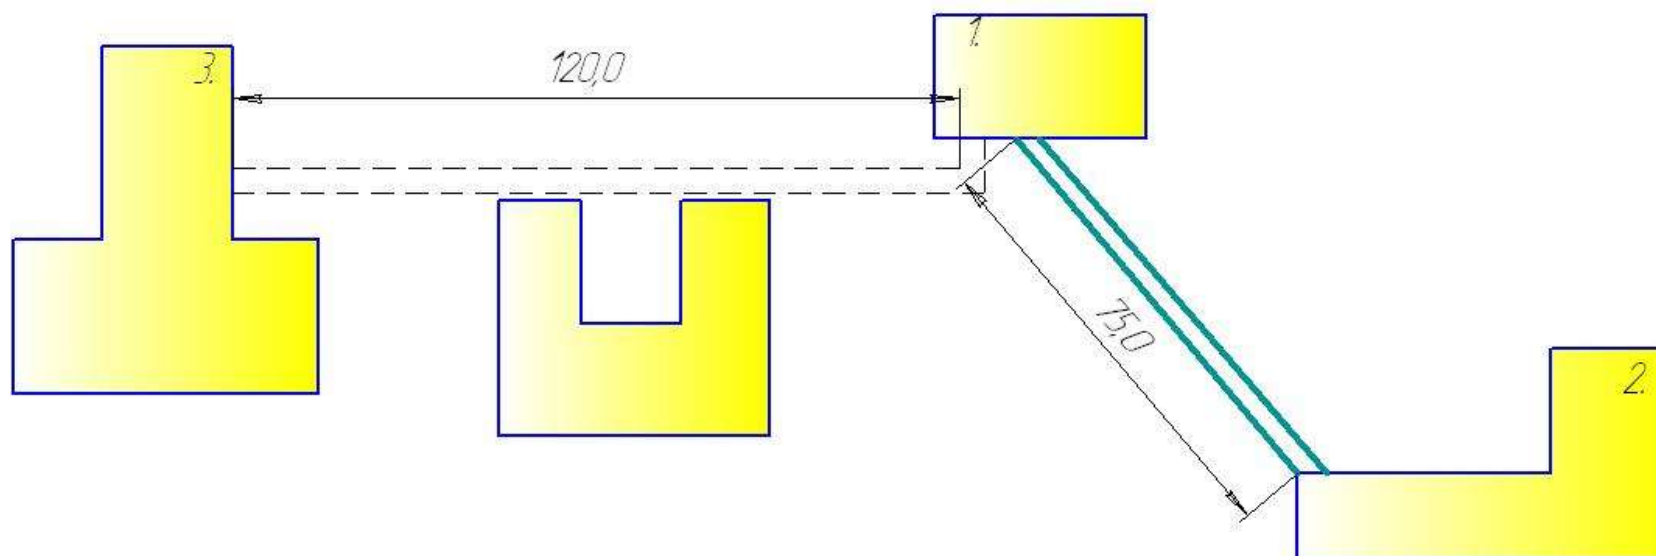

- 1. Здание котельной.
- 2. Детсад-школа.
- 3. Спортзал, мастерская.

Длина действующей трассы 75 м.
Общая длина трассы 195 м.
Диаметр трубы 76 мм.